– PISO EM CONCRETO E MALHA METÁLICA SOBRE CAMADA DE BRITA APILOADA MANUALMENTE

– PISO CERÂMICO 35X35

– CALÇADA EM CONCRETO

– SOLEIRA EM GRANITO CINZA ANDORINHA

OBS: TODOS OS BANHEIROS SERÃO REVESTIDOS EM REVESTIMENTO CERÂMICO 20X20 ATÉ O FORRO DE GESSO

QUADRO DE ÁREAS:

1 ÁREA CONSTRUÍDA	1.006,49m2
2 ÁREA DE PISO CIMENTADO	650,10m2
3 ÁREA DE PISO CALÇADA	324,89m2
4 ÁREA DE COBERTURA MULTIEVENTOS	180,40m2
5 ÁREA DE COBERTURA BANHEIROS	16,00m2

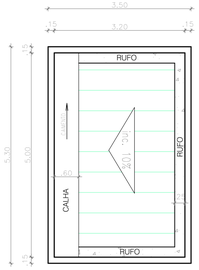

DIAGRAMA DE COBERTURA

ESCALA 1/75

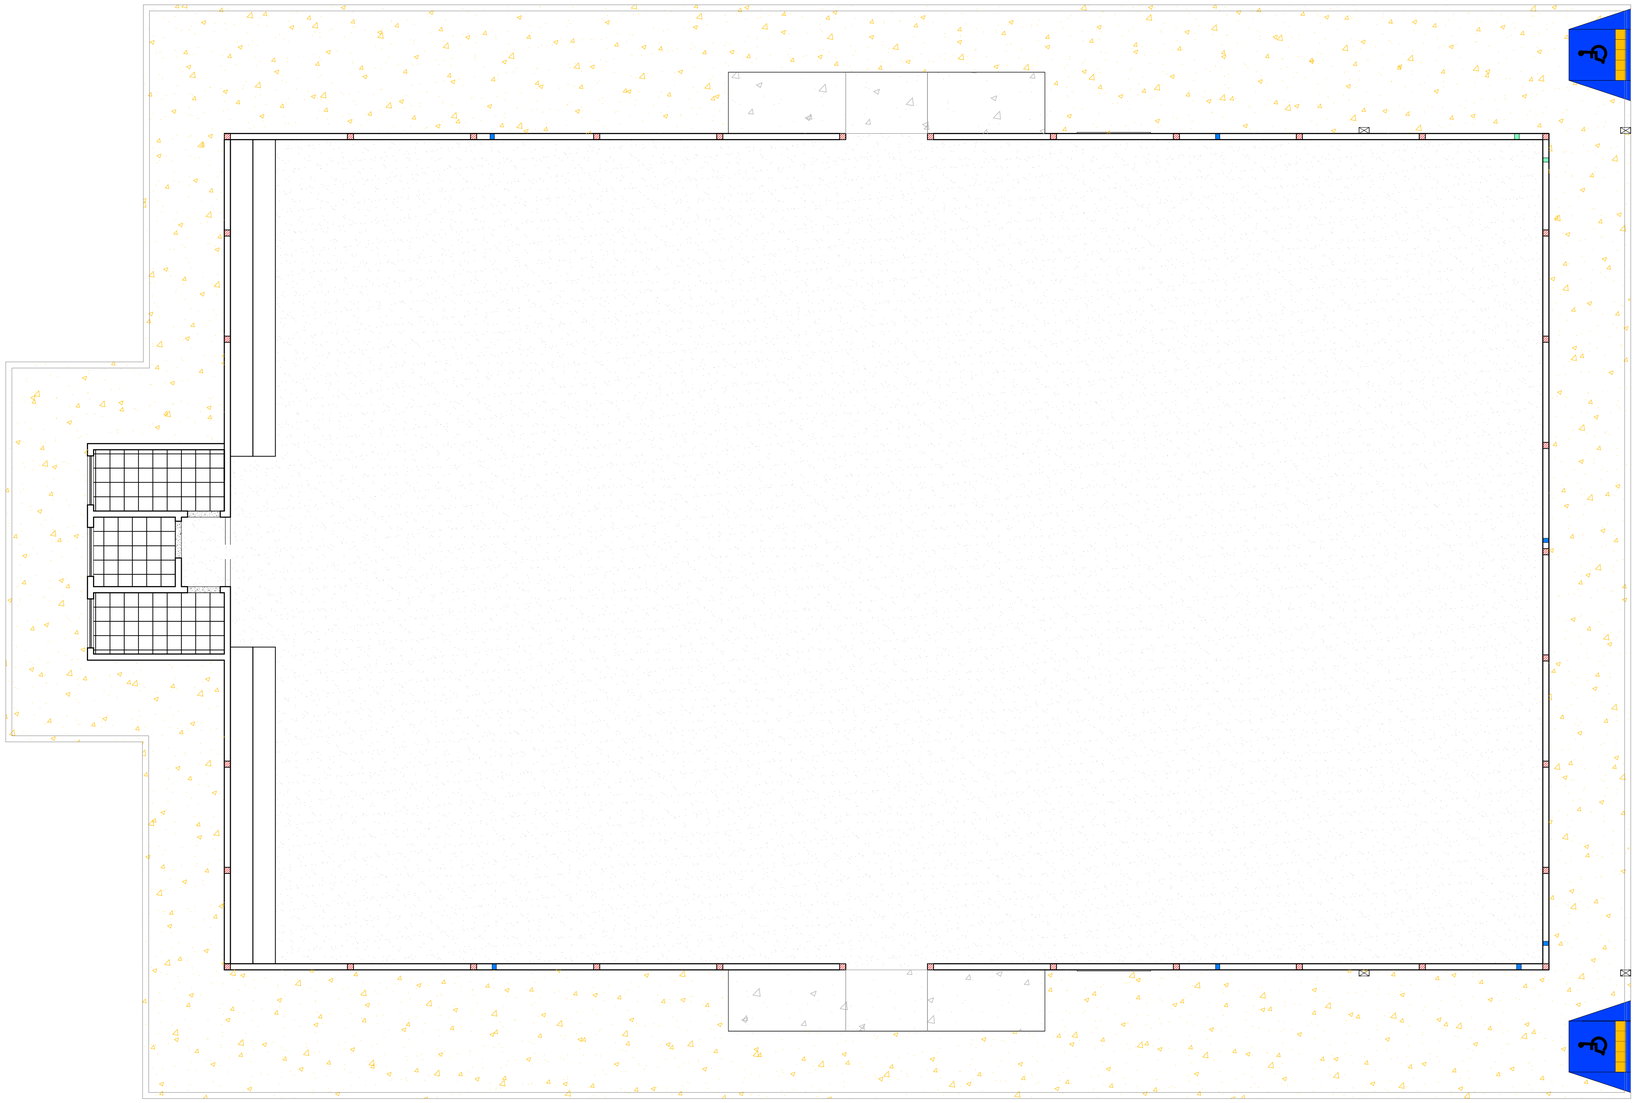

PLANTA BAIXA DE PISO E REVESTIMENTO

ESCALA 1/75

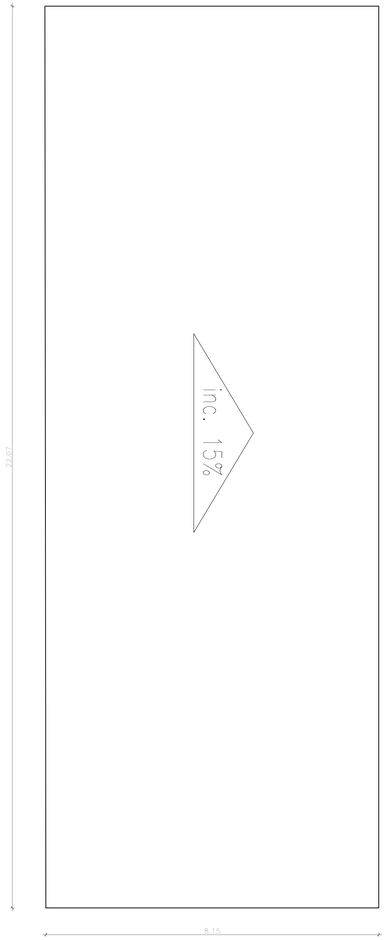

DIAGRAMA DE COBERTURA

ESCALA 1/75

Planacon Planejamento e Consultoria

PLANEJAMENTO E ASSESSORIA DE PROJETOS TÉCNICOS LTDA.

CLIENTE: PREFEITURA MUNICIPAL DE NAZARÉ DO PIAUÍ - PI

PROJETO: CONSTRUÇÃO DE UM ESPAÇO MULTIEVENTOS

ZONA: ZONA URBANA

CONVÊNIO Nº: 896076/2019
CODEVASF / P. M. DE NAZARÉ DO PIAUÍ - PI

LOCAL: BAIRRO CENTRO

DESENHO: PLANTA BAIXA DE PISO, REVESTIMENTOS E DIAGRAMA DE COBERTURA

ESCALA: INDICADA

PROJETISTA: Vanessa Suellen de Carvalho Viana
Engenheira civil
RN: 1967241914 / CREA-PI

DADOS DE CAMPO: -

DESENHO/CAD: -

DATA: 2020

REV.: 00

FORMATO: A1

PRANCHA Nº: ARQ.04/04